

ODŮVODNĚNÍ ÚZEMNÍHO PLÁNU SVOJKOV

LEGENDA

HRANICE ÚZEMNÍCH JEDNOTEK

	hranice správního území obce
	hranice zastavěného území k datu 31.5.2015
	hranice zastavitelných ploch
	hranice ploch zeleně
	hranice zóny A
	hranice zóny B

PLOCHY S ROZDÍLNÝM ZPŮSOBEM VYUŽITÍ

	občanské vybavení - veřejná infrastruktura
	občanské vybavení - komerční zařízení malá a střední
	občanské vybavení - tělovýchovná a sportovní zařízení
	občanské vybavení - hřištitovy
	veřejná prostranství
	veřejná prostranství - veřejná zeleň 1
	veřejná prostranství - veřejná zeleň 2
	smíšené obytné - venkovské
	dopravní infrastruktura - silniční
	technická infrastruktura - inženýrské sítě
	výroba a skladování - zemědělská výroba
	výroba a skladování - agroturistika
	zeleň - přírodního charakteru
	plochy vodní a vodohospodářské
	plochy lesní
	plochy přírodní
	plochy smíšené nezastavěného území - zemědělské, přírodní

KORIDORY

	koridor pro obnovu křížových cest
	koridor pro obnovu / zřízení výhledky

DOPRAVNÍ A TECHNICKÁ INFRASTRUKTURA

	silnice II. třídy
	silnice III. třídy
	cyklotrasa
	turistické trasy
	trafostanice 35/0,4 kV včetně ochranného pásma
	elektrické vedení vn 35 kV
	regulační stanice plynovodu včetně ochranného pásma
	plynovod VTL včetně ochranného pásma
	plynovod STL včetně ochranného pásma
	čerpací stanice vodovodu včetně ochranného pásma
	vodojem včetně ochranného pásma
	vodní zdroj
	vodovodní řád včetně ochranného pásma

TECHNICKÉ LIMITY

	ochranné pásmo silnice
	ochranné pásmo letiště
	ochranné pásmo elektrického vedení
	bezpečnostní pásmo VTL plynovodu
	ochranné pásmo vodního zdroje I. stupně
	ochranné pásmo vodního zdroje II. stupně

PAMÁTKOVÉ LIMITY


	nemovitá kulturní památka
	území s archeologickými nálezy - bodové
	území s archeologickými nálezy - plošné

PŘÍRODNÍ LIMITY A HODNOTY

	regionální biocentrum
	regionální biokoridor
	lokální biocentrum
	lokální biokoridor
	významná zeleň plnicí funkci interakčních prvků
	významný krajinný prvek
	migračně významné území
	chráněné ložiskové území
	sesuvná území
	plochy PUPFL
	lesy zvláštního určení
	lesy ochranné
	pásmo 50 m od hranice PUPFL

OSTATNÍ LIMITY

	celé řešené území leží v CHOPAV Severočeská křída
--	---

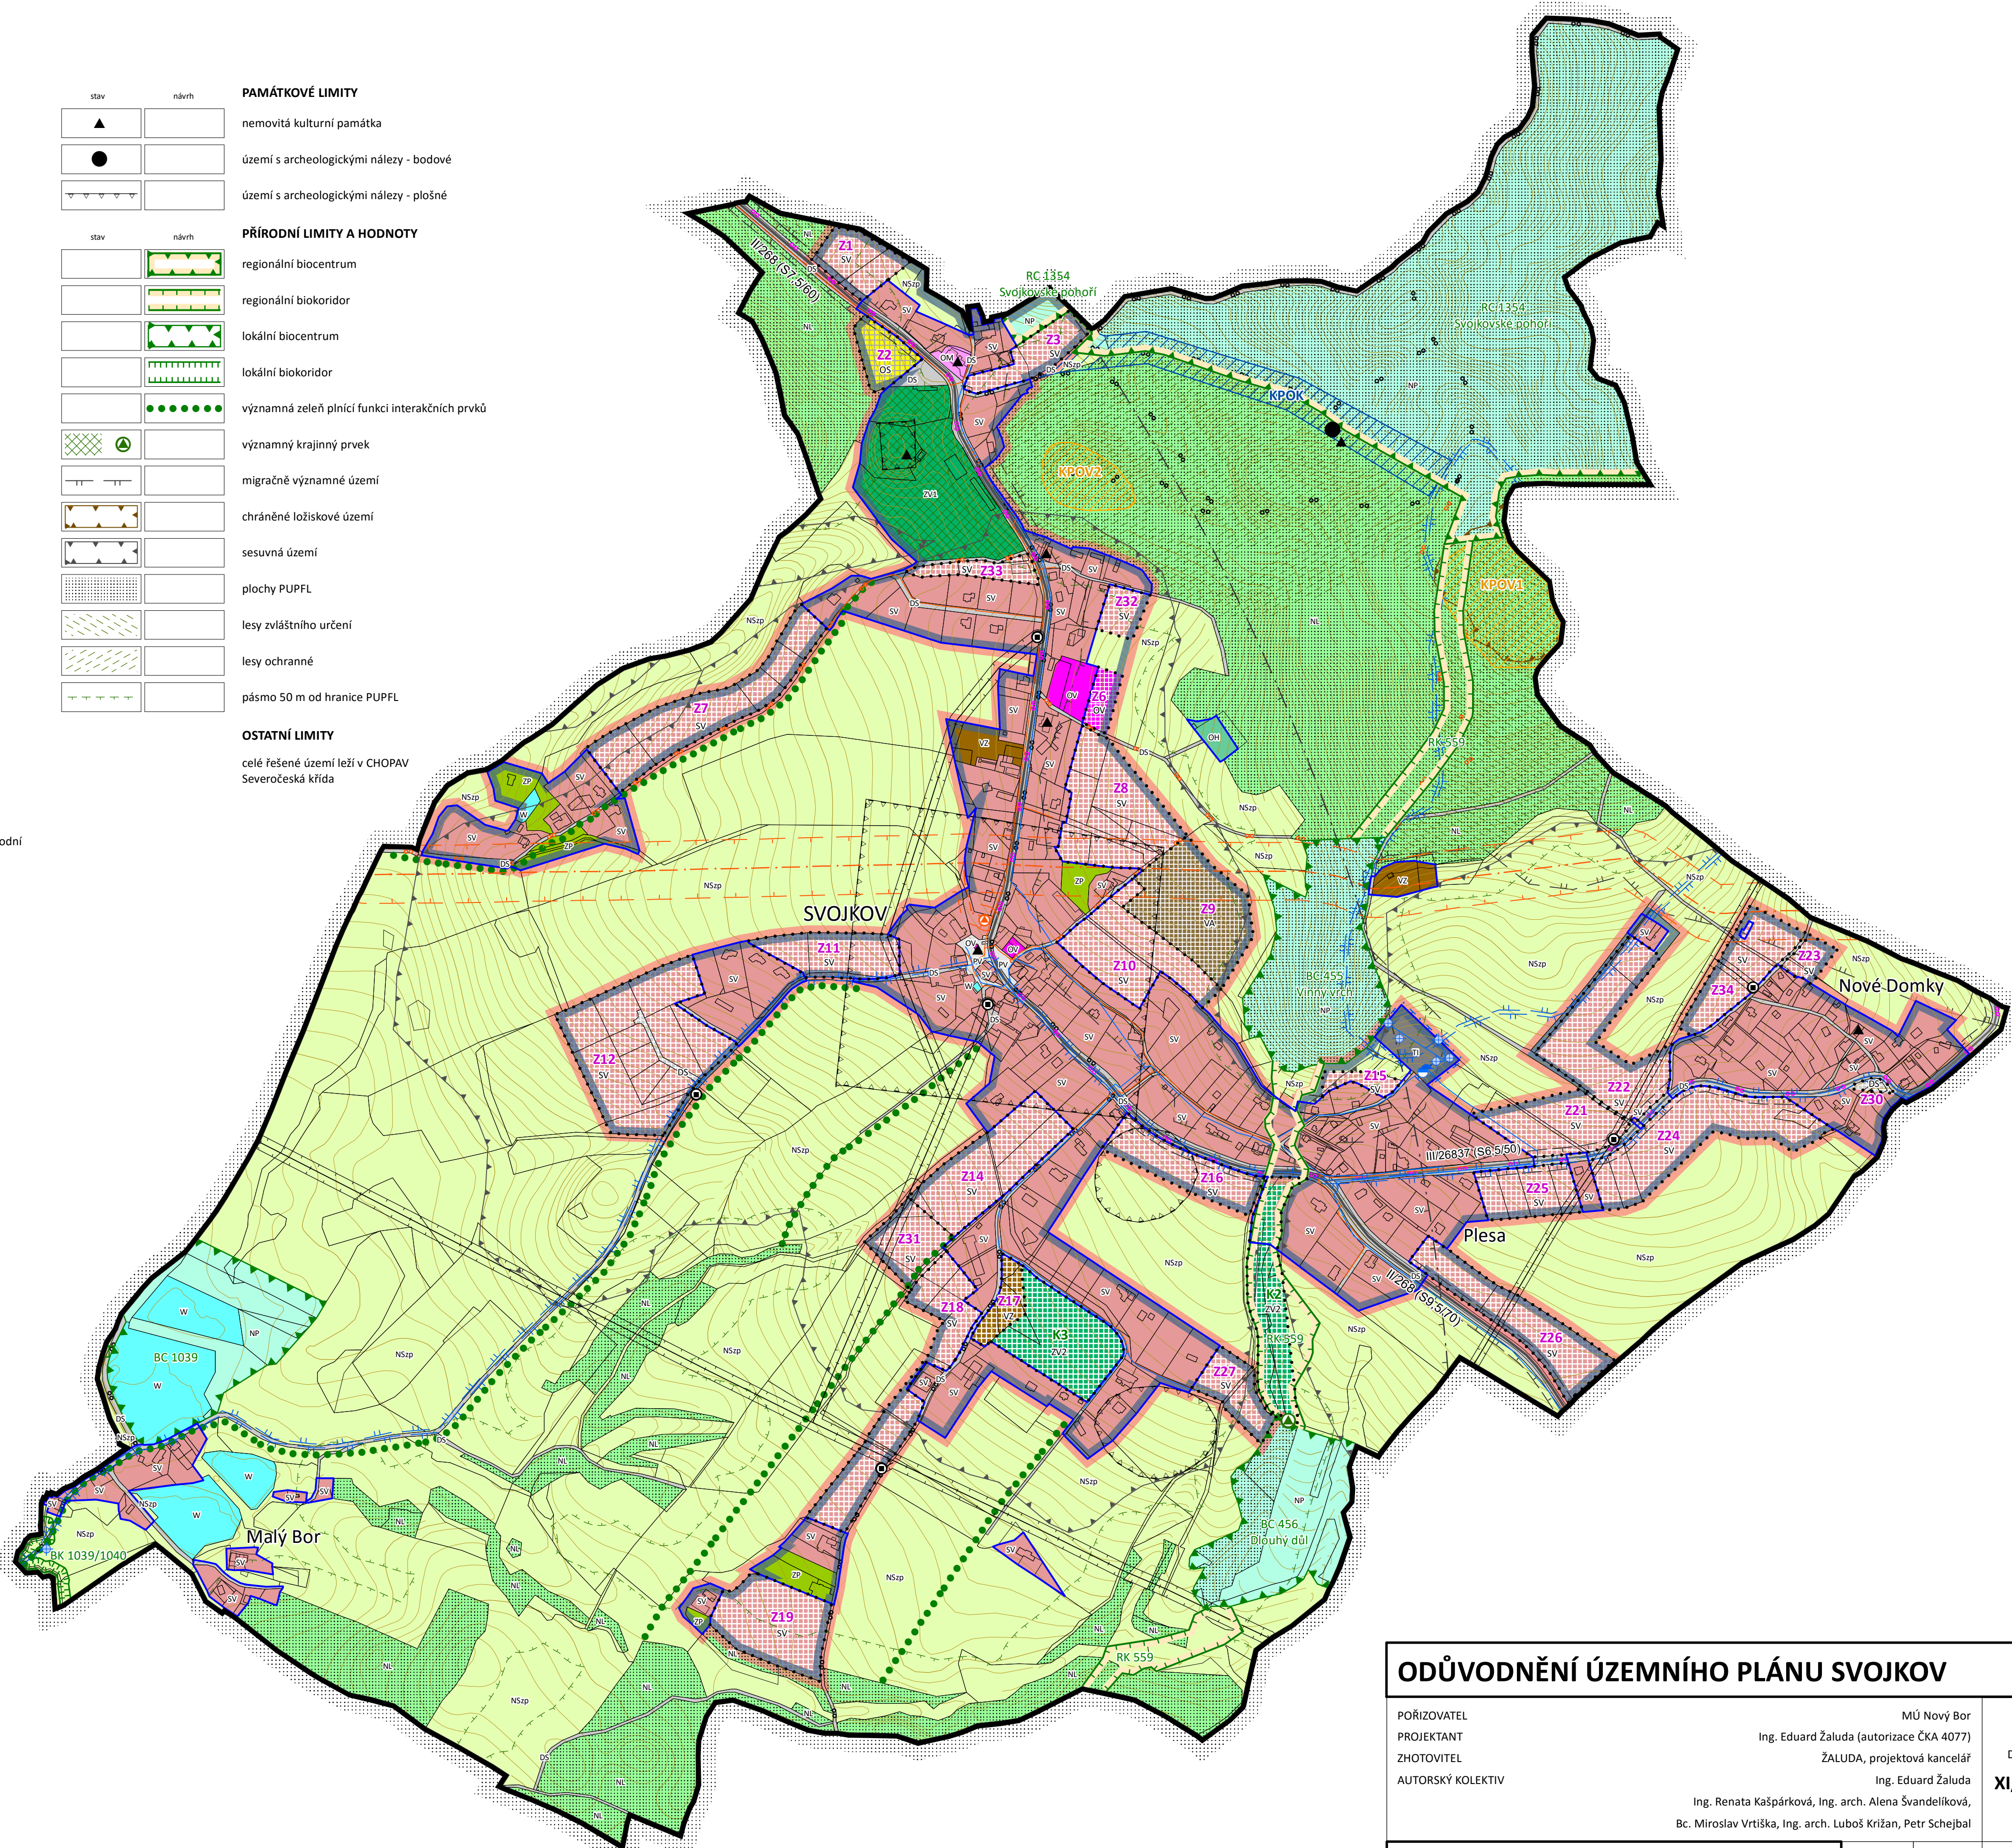

KOORDINAČNÍ VÝKRES

ODŮVODNĚNÍ ÚZEMNÍHO PLÁNU SVOJKOV		
POŘIZOVATEL	MÚ Nový Bor	DATUM XI/2015
PROJEKTANT	Ing. Eduard Žaluda (autorizace ČKA 4077)	
ZHOTOVITEL	ŽALUDA, projektová kancelář	MĚŘÍTKO 1:5000
AUTORSKÝ KOLEKTIV	Ing. Eduard Žaluda Ing. Renata Kašpárková, Ing. arch. Alena Švandelíková, Bc. Miroslav Vrtiška, Ing. arch. Luboš Krížan, Petr Schejbal	
Koordinační výkres		PARE
		VÝKRES Č. 1