


# ODŮVODNĚNÍ ÚZEMNÍHO PLÁNU SVOJKOV

## ÚPLNÉ ZNĚNÍ PO VYDÁNÍ ZMĚNY Č. 1

### LEGENDA

HRANICE ÚZEMNÍCH JEDNOTEK		DOPRAVNÍ A TECHNICKÁ INFRASTRUKTURA		PŘÍRODNÍ LIMITY A HODNOTY		PAMÁTKOVÉ LIMITY	
	hranice správního území obce		stav		návrh		nemovitá kulturní památka
	hranice zastavěného území k datu 5. 5. 2022		stav		návrh		území s archeologickými nálezy - bodové
	hranice zastaviteľných ploch		stav		návrh		území s archeologickými nálezy - plošné
	hranice ploch zeleně		stav		návrh		
	hranice zóny A		stav		návrh		
	hranice zóny B		stav		návrh		
	stabilizované plochy		stav		návrh		
PLOCHY S ROZDÍLNÝM ZPŮSOBEM VYUŽITÍ		DOPRAVNÍ A TECHNICKÁ INFRASTRUKTURA		PŘÍRODNÍ LIMITY A HODNOTY		PAMÁTKOVÉ LIMITY	
	plochy změn		stav		návrh		nemovitá kulturní památka
	občanské vybavení - veřejná infrastruktura		stav		návrh		území s archeologickými nálezy - bodové
	občanské vybavení - komerční zařízení malá a střední		stav		návrh		území s archeologickými nálezy - plošné
	občanské vybavení - tělocvičná a sportovní zařízení		stav		návrh		
	občanské vybavení - hřbitovy		stav		návrh		
	veřejná prostranství		stav		návrh		
	veřejná prostranství - veřejná zeleň 1		stav		návrh		
	veřejná prostranství - veřejná zeleň 2		stav		návrh		
	smíšené obytné - venkovské		stav		návrh		
	dopravní infrastruktura - silniční		stav		návrh		
	technická infrastruktura - inženýrské sítě		stav		návrh		
	výroba a skladování - zemědělská výroba		stav		návrh		
	výroba a skladování - agroturistika		stav		návrh		
	zeleň - přírodního charakteru		stav		návrh		
	plochy vodní a vodohospodářské		stav		návrh		
	plochy lesní		stav		návrh		
	plochy přírodní		stav		návrh		
	plochy smíšené nezastavěného území - zemědělské, přírodní		stav		návrh		
KORIDORY		TECHNICKÉ LIMITY		PŘÍRODNÍ LIMITY A HODNOTY		PAMÁTKOVÉ LIMITY	
	koridor pro obnovu křížové cesty		stav		návrh		nemovitá kulturní památka
	koridor pro obnovu / zřízení vyhlídky		stav		návrh		území s archeologickými nálezy - bodové
	ochranné pásmo silnice		stav		návrh		území s archeologickými nálezy - plošné
	ochranné pásmo letiště		stav		návrh		
	ochranné pásmo elektrického vedení		stav		návrh		
	bezpečnostní pásmo VTL plynovodu		stav		návrh		
	ochranné pásmo vodního zdroje I. stupně		stav		návrh		
	ochranné pásmo vodního zdroje II. stupně		stav		návrh		

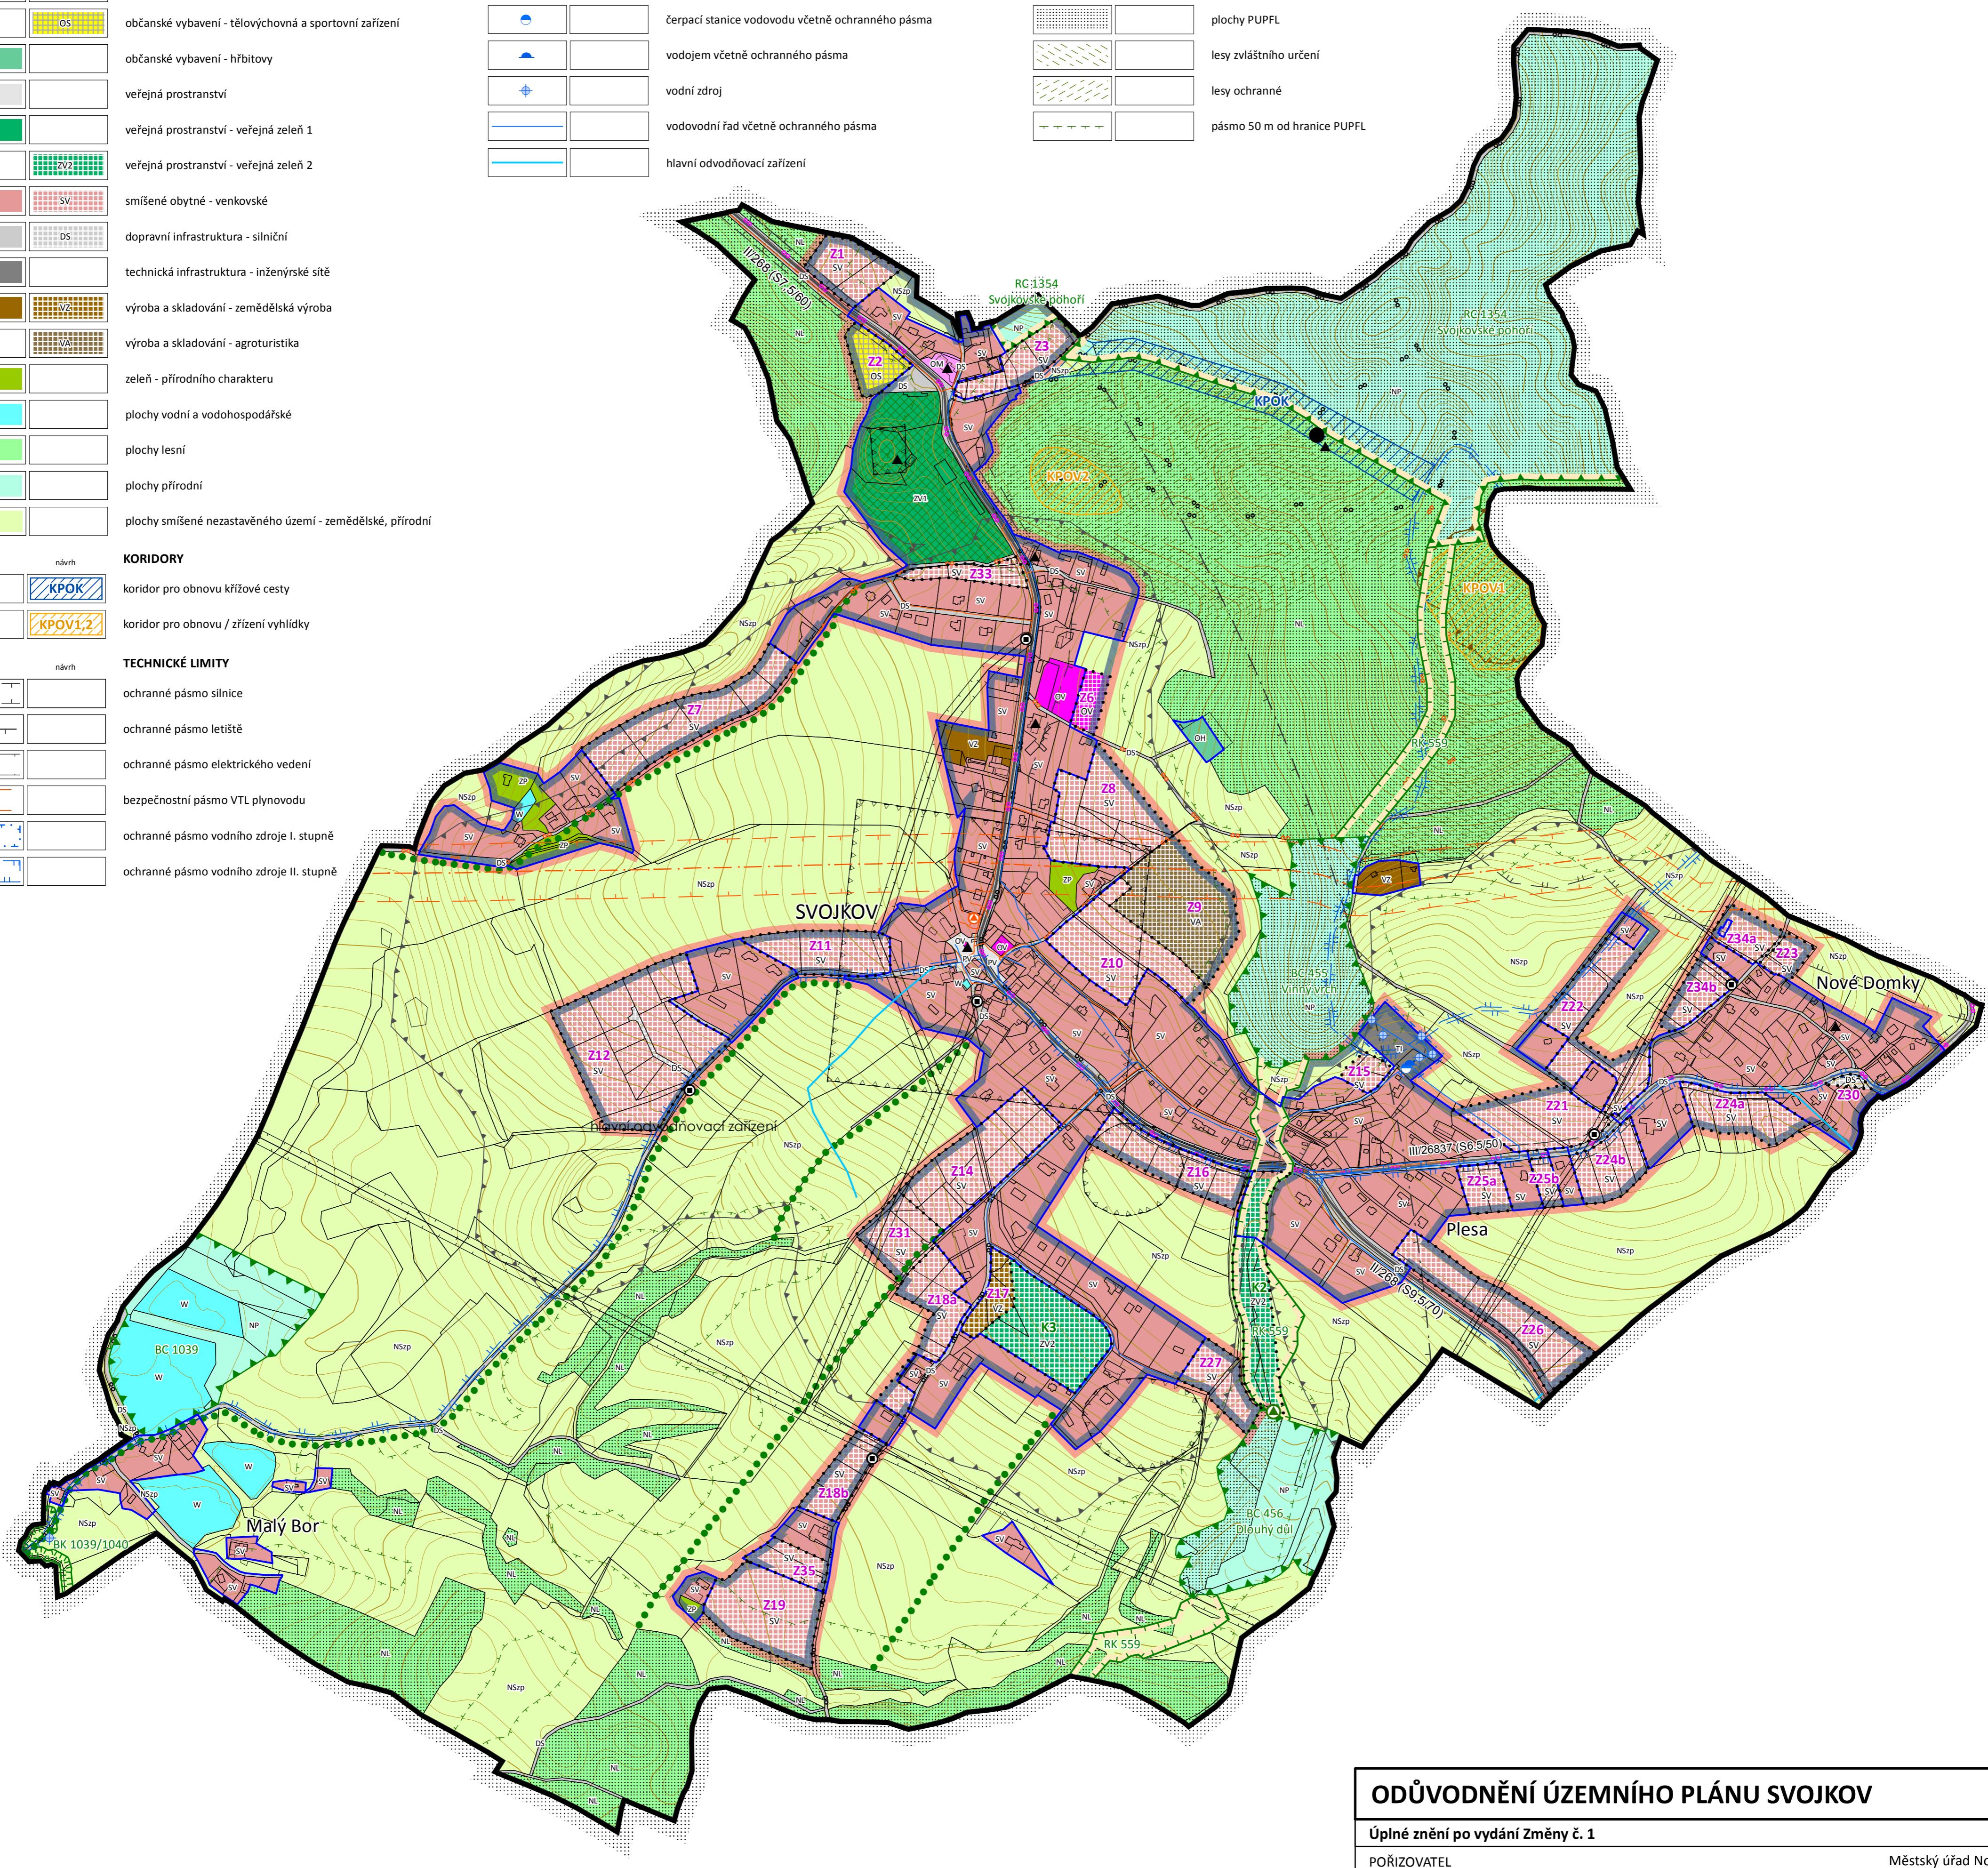

### ODŮVODNĚNÍ ÚZEMNÍHO PLÁNU SVOJKOV

Úplné znění po vydání Změny č. 1

POŘIZOVATEL

Městský úřad Nový Bor

PROJEKTANT

Ing. Eduard Žaluda

ZHOTOVITEL

ŽALUDA, projektová kancelář

AUTORSKÝ KOLEKTIV

RNDr. Ing. Miroslav Vrtiška, Ph.D., Mgr. Michal Bobr, Ing. Michal Toman

KOORDINAČNÍ VÝKRES

1

VÝKRES Č. PÁRE DATUM

II/2023

MĚŘÍTKO

1 : 5 000